


Rys. 1.2 Orientacja (lokalizacja objazdu <2,5t) - Kolbudy

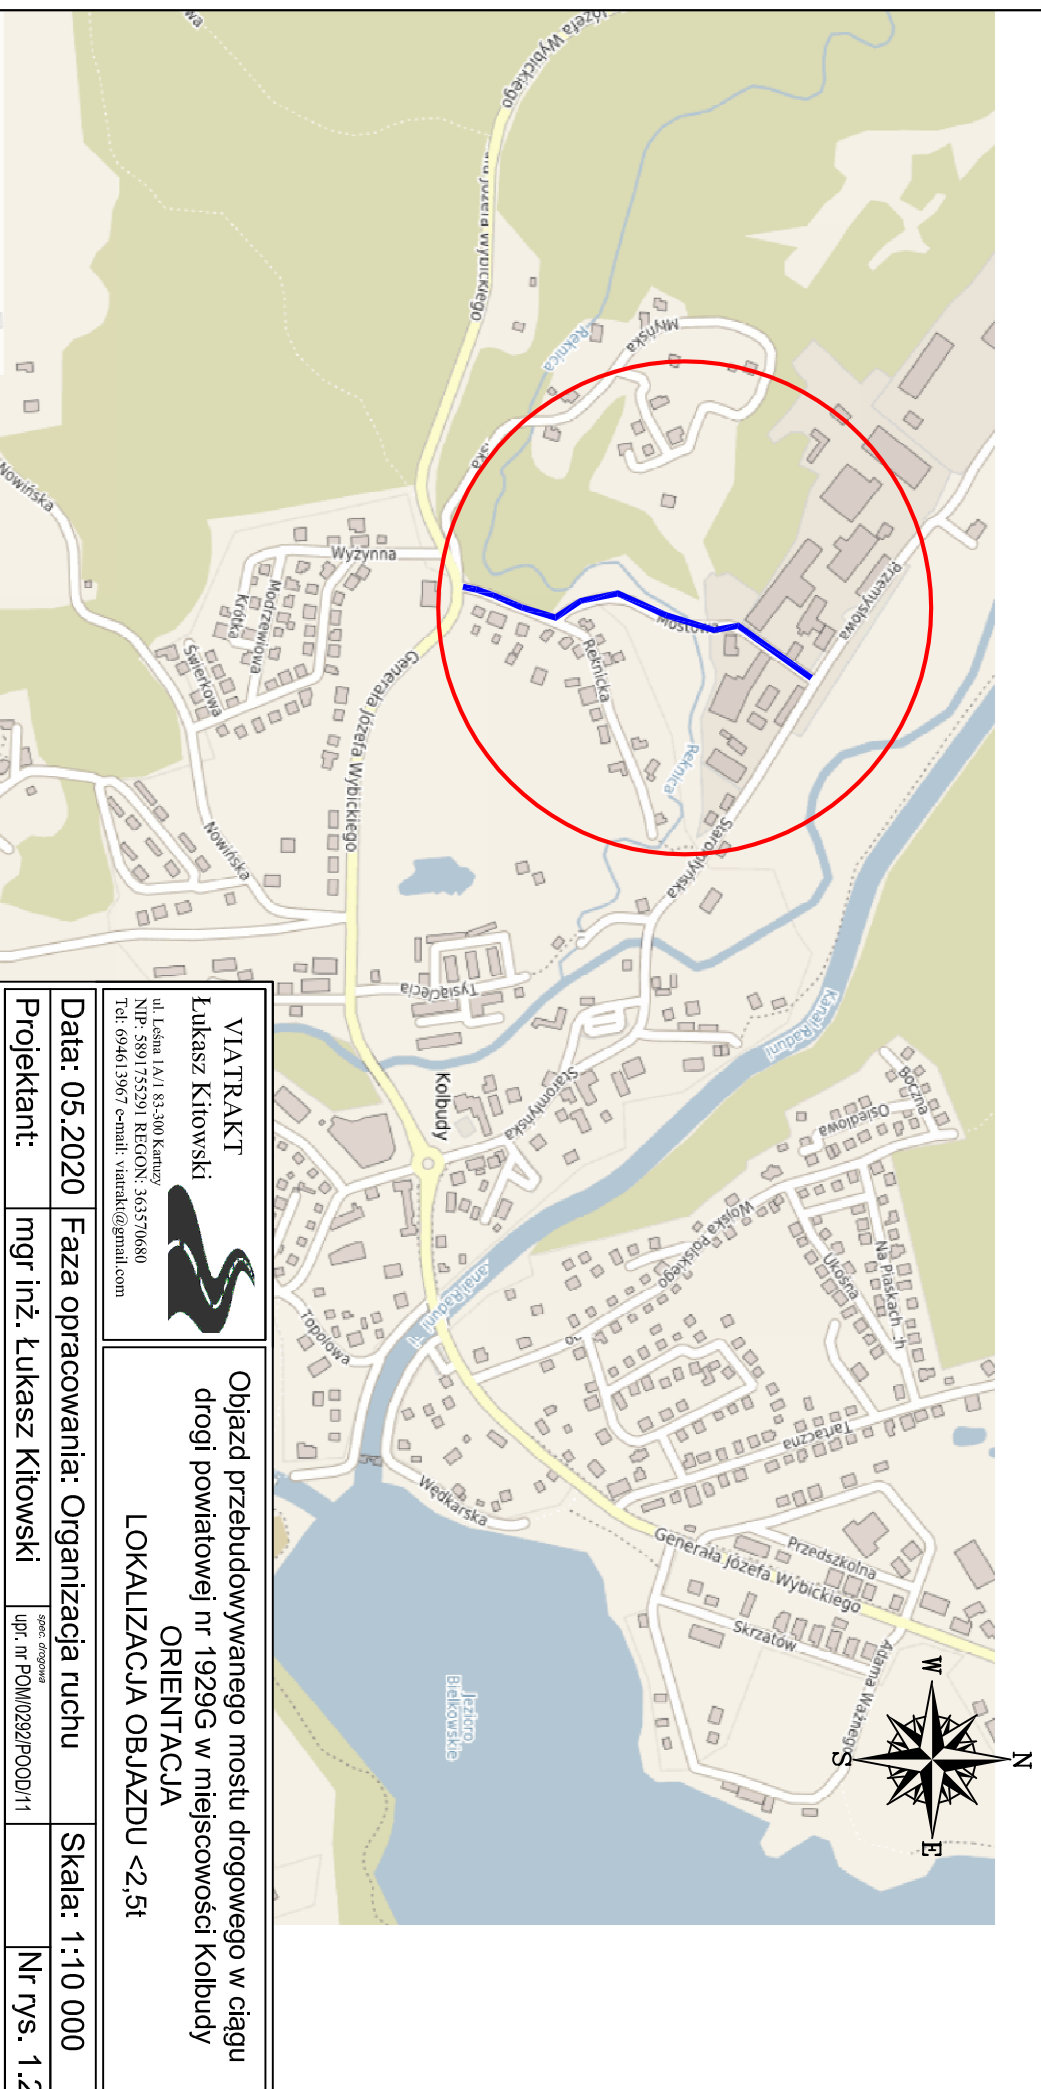

**VIATRAKT**  
Łukasz Kitowski



ul. Lesna 1A/1 83-300 Kamuzy  
NIP: 5891755291 REGON: 363570680  
Tel: 694613967 e-mail: viatrakt@gmail.com

Objazd przebudowywanego mostu drogowego w ciągu drogi powiatowej nr 1929G w miejscowości Kolbudy

**ORIENTACJA**  
**LOKALIZACJA OBJAZDU <2,5t**

<b>Data:</b> 05.2020	<b>Faza opracowania:</b> Organizacja ruchu	<b>Skala:</b> 1:10 000
<b>Projektant:</b> mgr inż. Łukasz Kitowski	<small>spec. doposaż.</small> upr. nr POM/0292/P000/11	<b>Nr rys.</b> 1.2