# Rys. 2.1 Tymczasowa organizacja ruchu skala 1:500

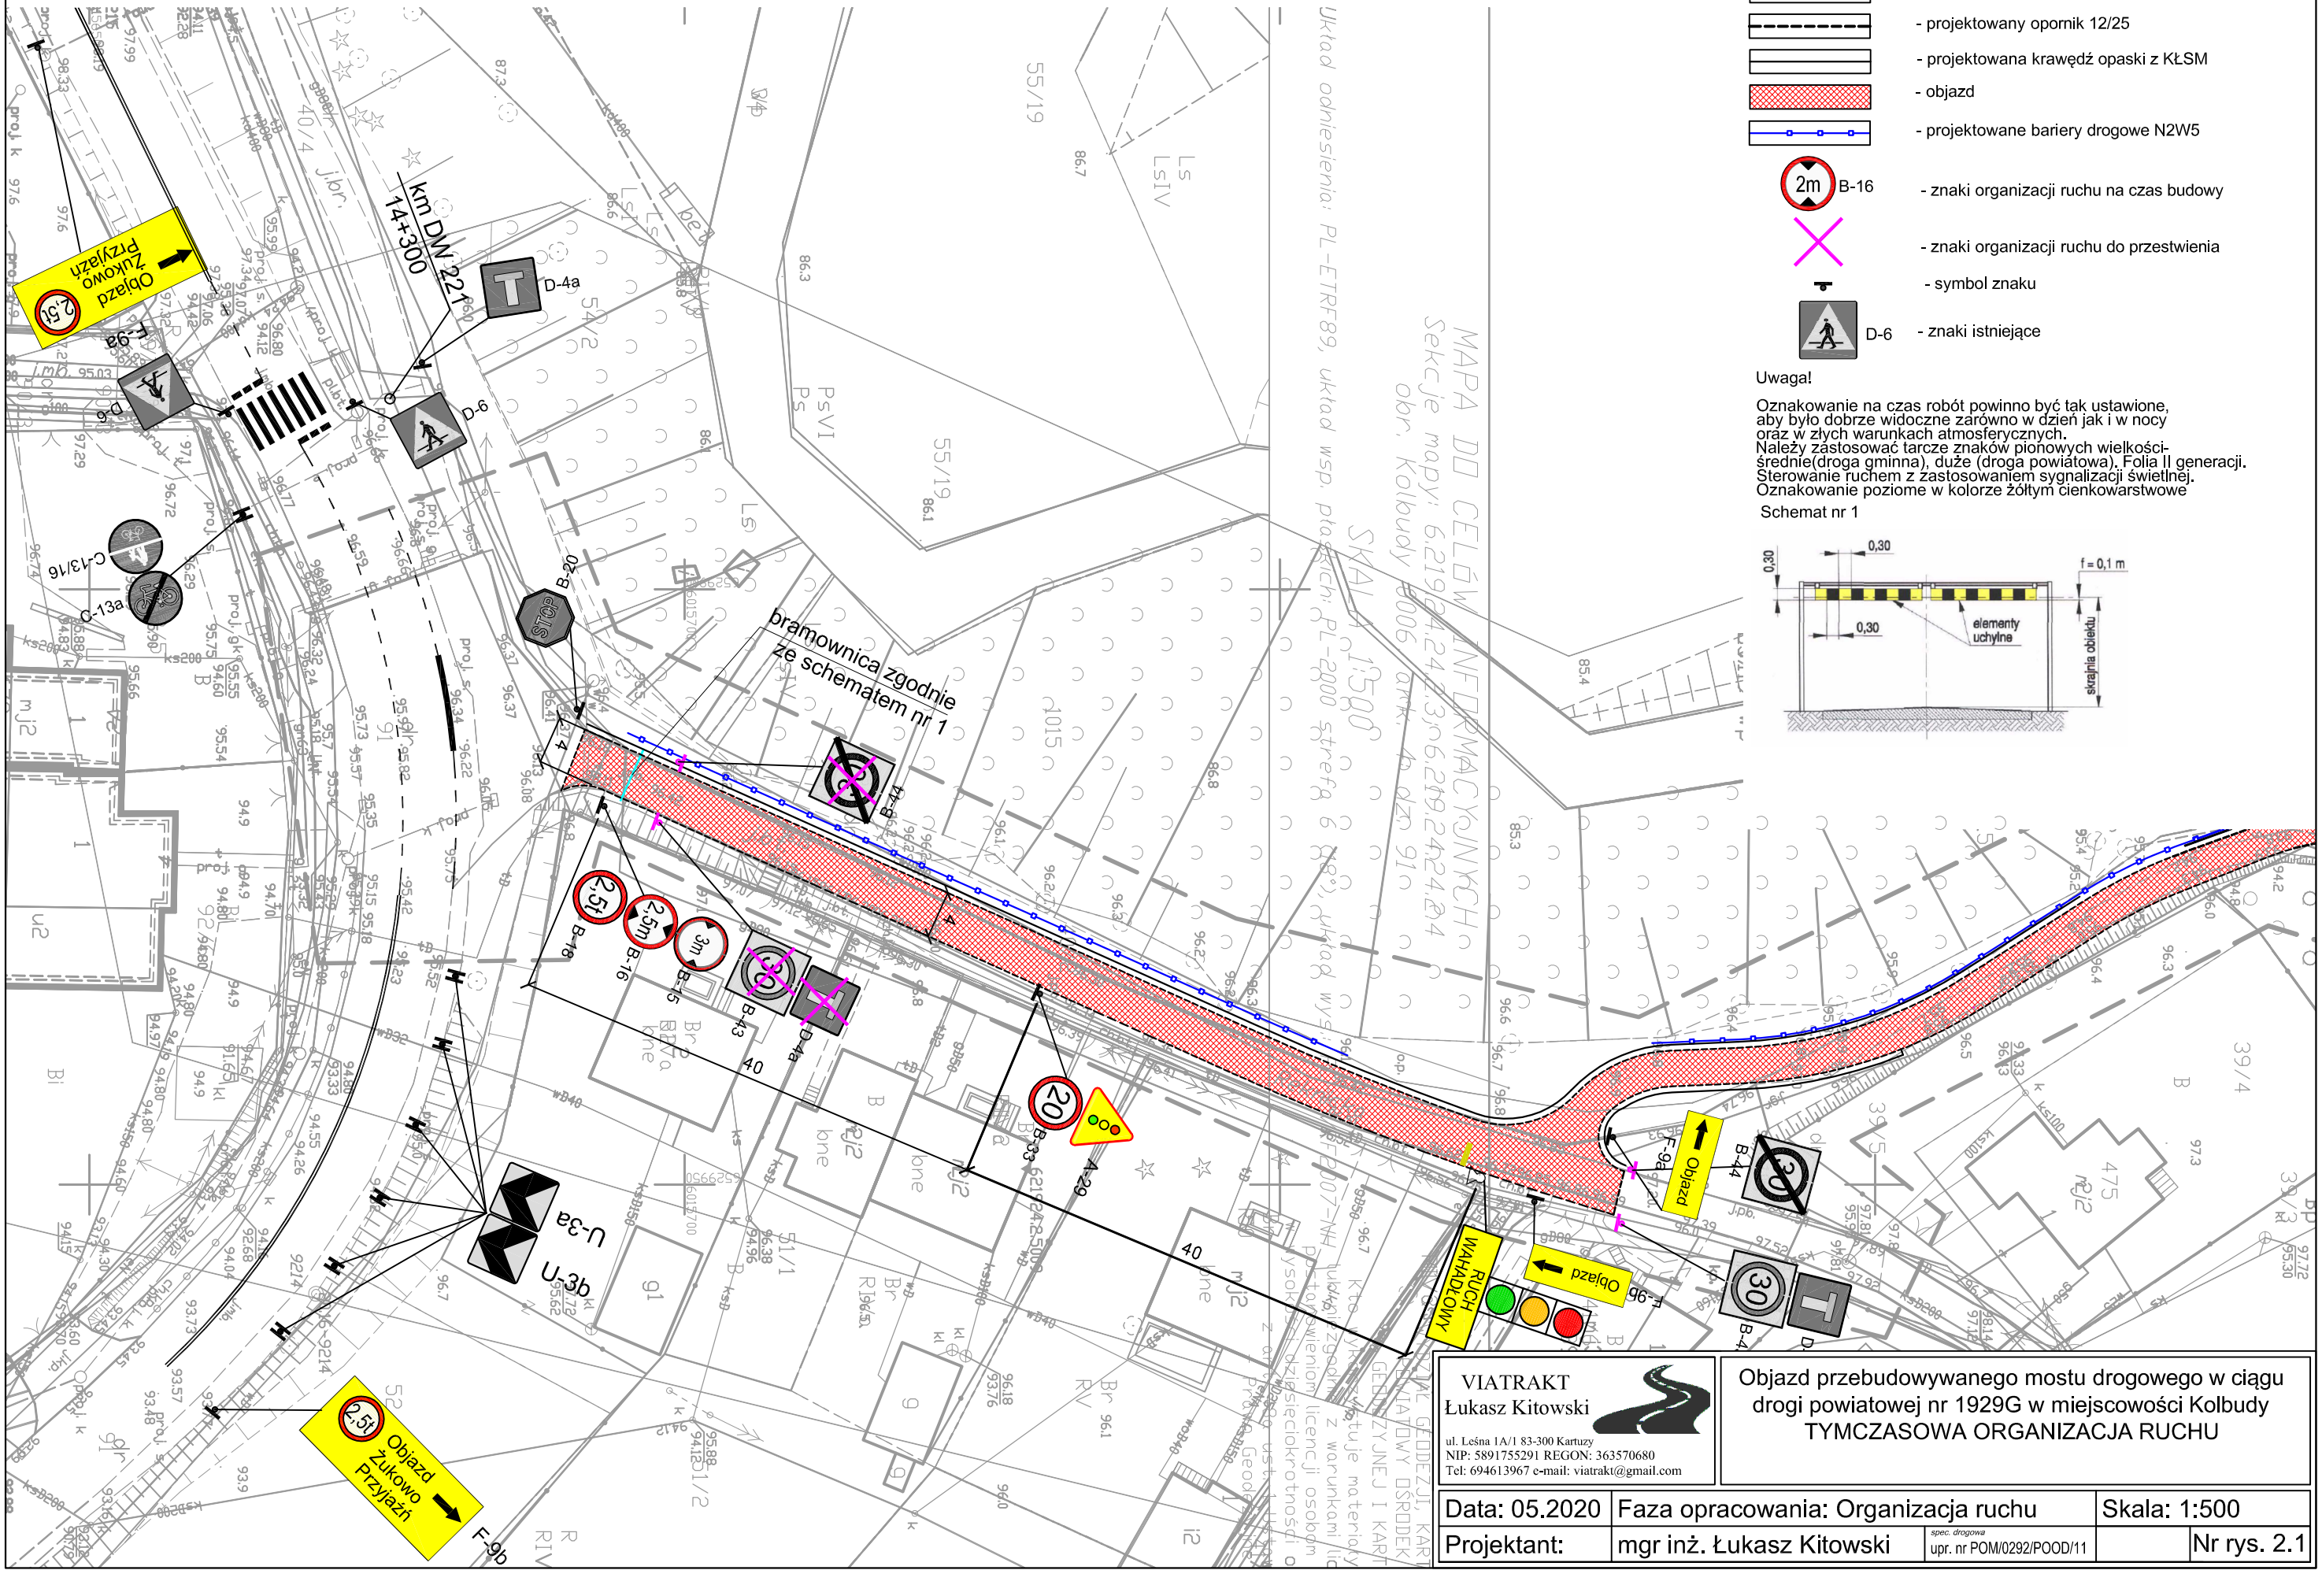


## LEGENDA

- projektowana krawędź jezdni
- projektowany opornik 12/25
- projektowana krawędź opaski z KŁSM
- objazd
- projektowane bariery drogowe N2W5
- 2m B-16 - znaki organizacji ruchu na czas budowy
- znaki organizacji ruchu do przestwienia
- symbol znaku
- D-6 - znaki istniejące

Uwaga!

Oznakowanie na czas robót powinno być tak ustawione, aby było dobrze widoczne zarówno w dzień jak i w nocy oraz w złych warunkach atmosferycznych.
Należy zastosować tarcze znaków pionowych wielkości-średnie(droga gminna), duże (droga powiatowa). Folia II generacji.
Sterowanie ruchem z zastosowaniem sygnalizacji świetlnej.
Oznakowanie poziome w kolorze żółtym cienkowarstwowe

Schemat nr 1




VIATRAKT
Łukasz Kitowski
ul. Leśna 1A/1 83-300 Kartuzy
NIP: 5891755291 REGON: 363570680
Tel: 694613967 e-mail: viatrakt@gmail.com

Objazd przebudowywanego mostu drogowego w ciągu drogi powiatowej nr 1929G w miejscowości Kolbudy
TYMCZASOWA ORGANIZACJA RUCHU

| | | | |
|---|---|---|---|
| Data: 05.2020 | Faza opracowania: Organizacja ruchu | | Skala: 1:500 |
| Projektant: | mgr inż. Łukasz Kitowski | spec. drogowa upr. nr POM/0292/POOD/11 | Nr rys. 2.1 |