


Rys. 2.3 Tymczasowa organizacja ruchu

Skala 1:500

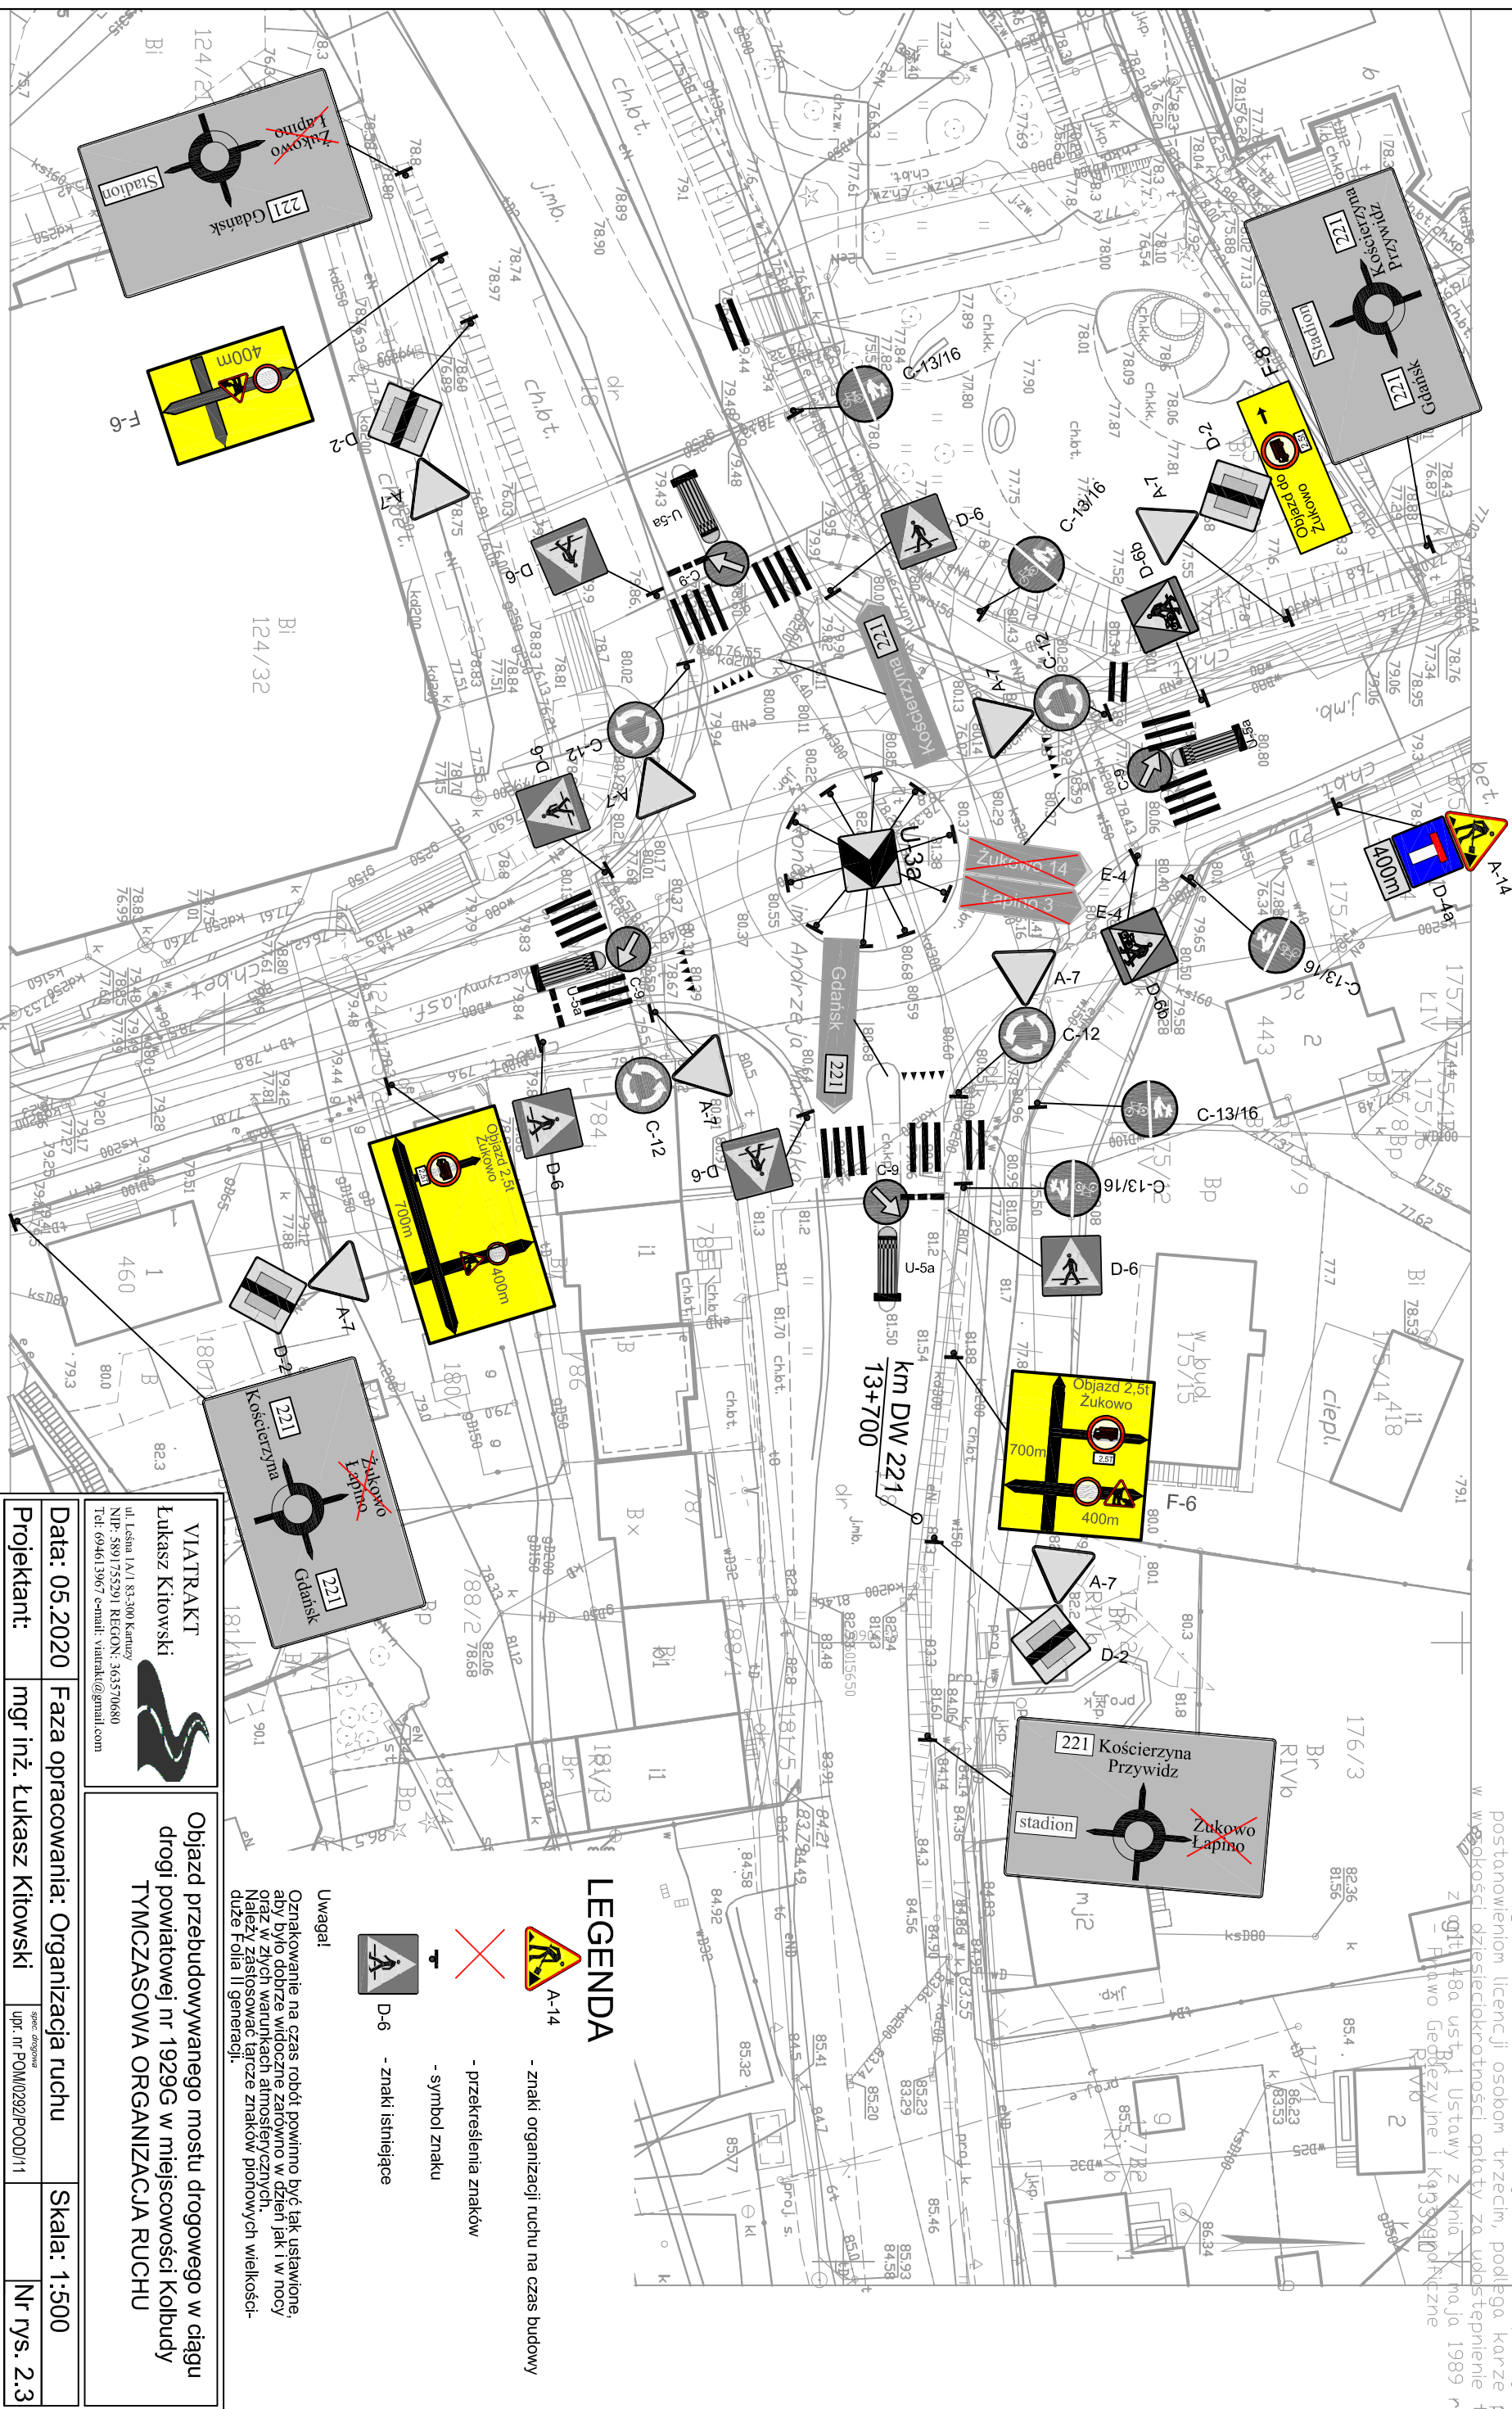

Data: 05.2020	Faza opracowania: Organizacja ruchu	Skala: 1:500
Projektant: mgr inż. Łukasz Kitowski		Nr rys. 2.3