



# Rys. 2.4 Tymczasowa organizacja ruchu


## Skala 1:500

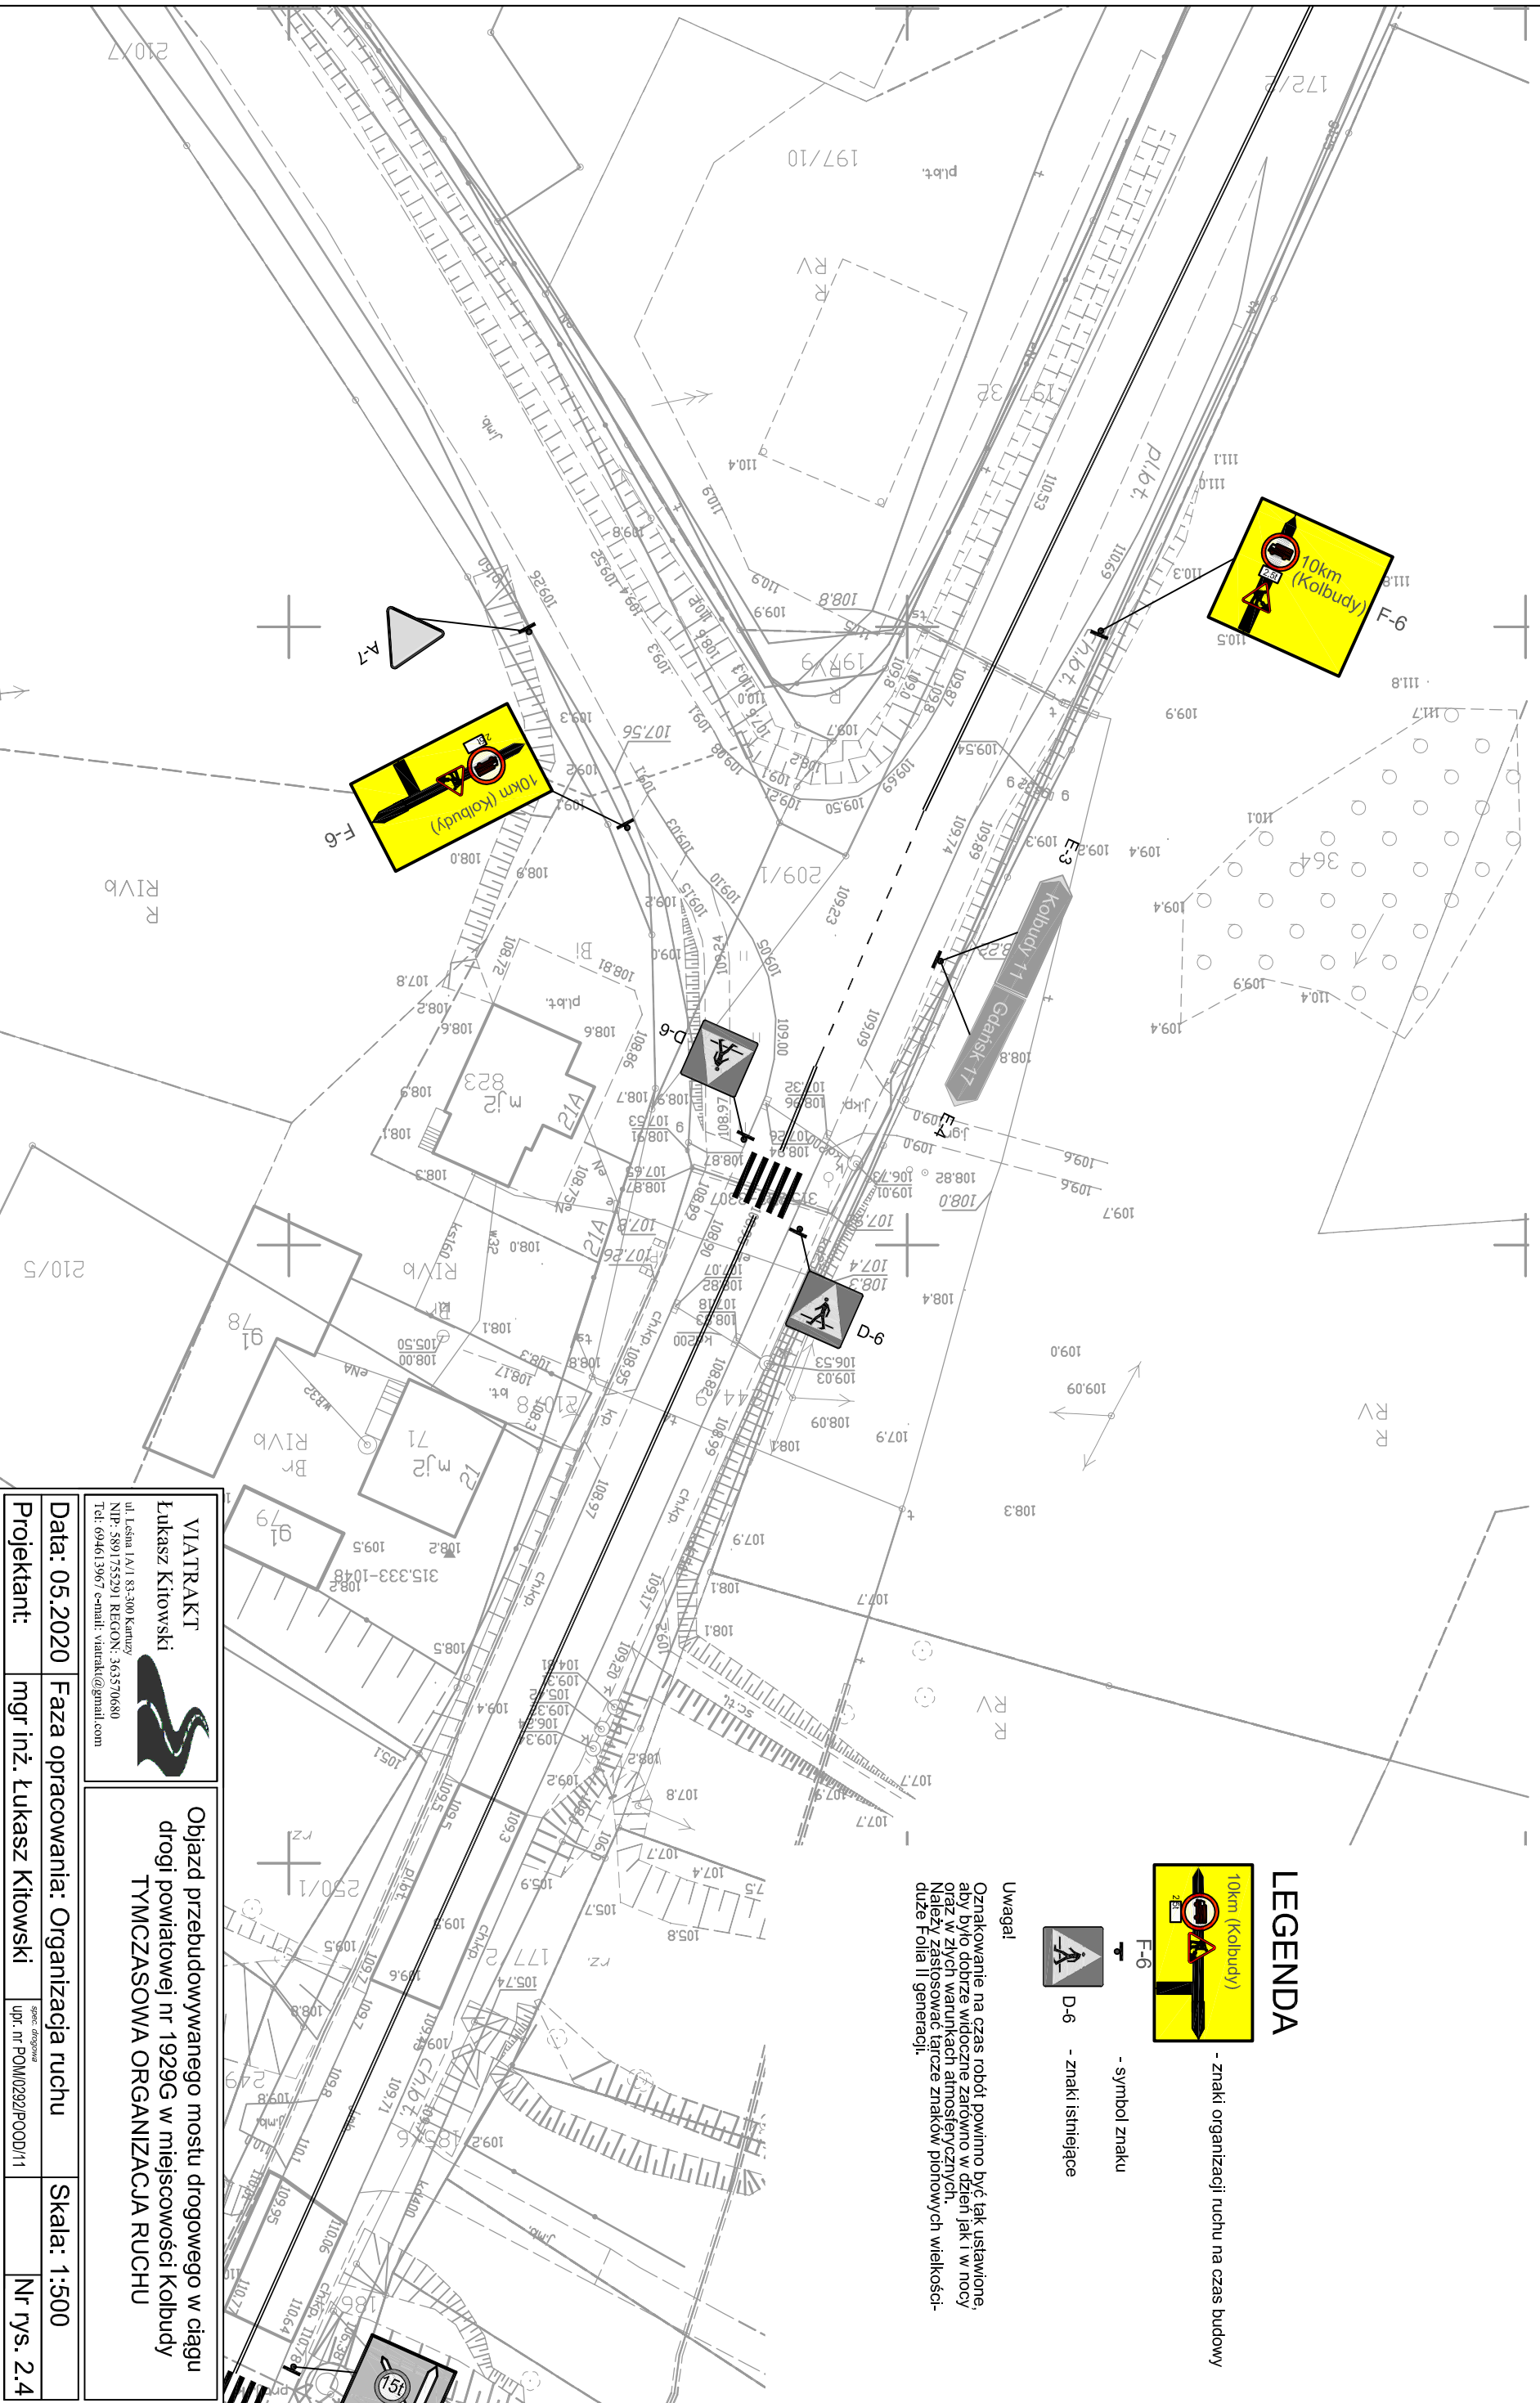

### LEGENDA

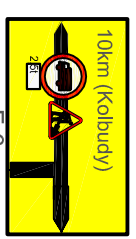


- znaki organizacji ruchu na czas budowy

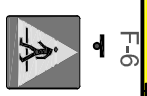

- symbol znaku  
- znaki istniejące

**Uwaga!**  
Oznakowanie na czas robót powinno być tak ustawione, aby było dobrze widoczne zarówno w dzień jak i w nocy oraz w złych warunkach atmosferycznych. Należy zastosować także znakiów pionowych wielkości dużej Folii II generacji.

 <p><b>VIATRAKT</b> Łukasz Kitowski</p>		<p>Objazd przebudowywanego mostu drogowego w ciągu drogi powiatowej nr 1929G w miejscowości Kolbudy <b>TYMCZASOWA ORGANIZACJA RUCHU</b></p>	
<p>ul. Łasna 1A/1 83-300 Karzów NIP: 5891755291 REGON: 363570680 Tel: 694613967 e-mail: viatrakt@gmail.com</p>		<p><b>Data: 05.2020</b>      <b>Faza opracowania: Organizacja ruchu</b>      <b>Skala: 1:500</b></p>	
<p><b>Projektant:</b> mgr inż. Łukasz Kitowski</p>		<p>Upr. nr POM/0292/POOD/11      <b>Nr rys. 2.4</b></p>	