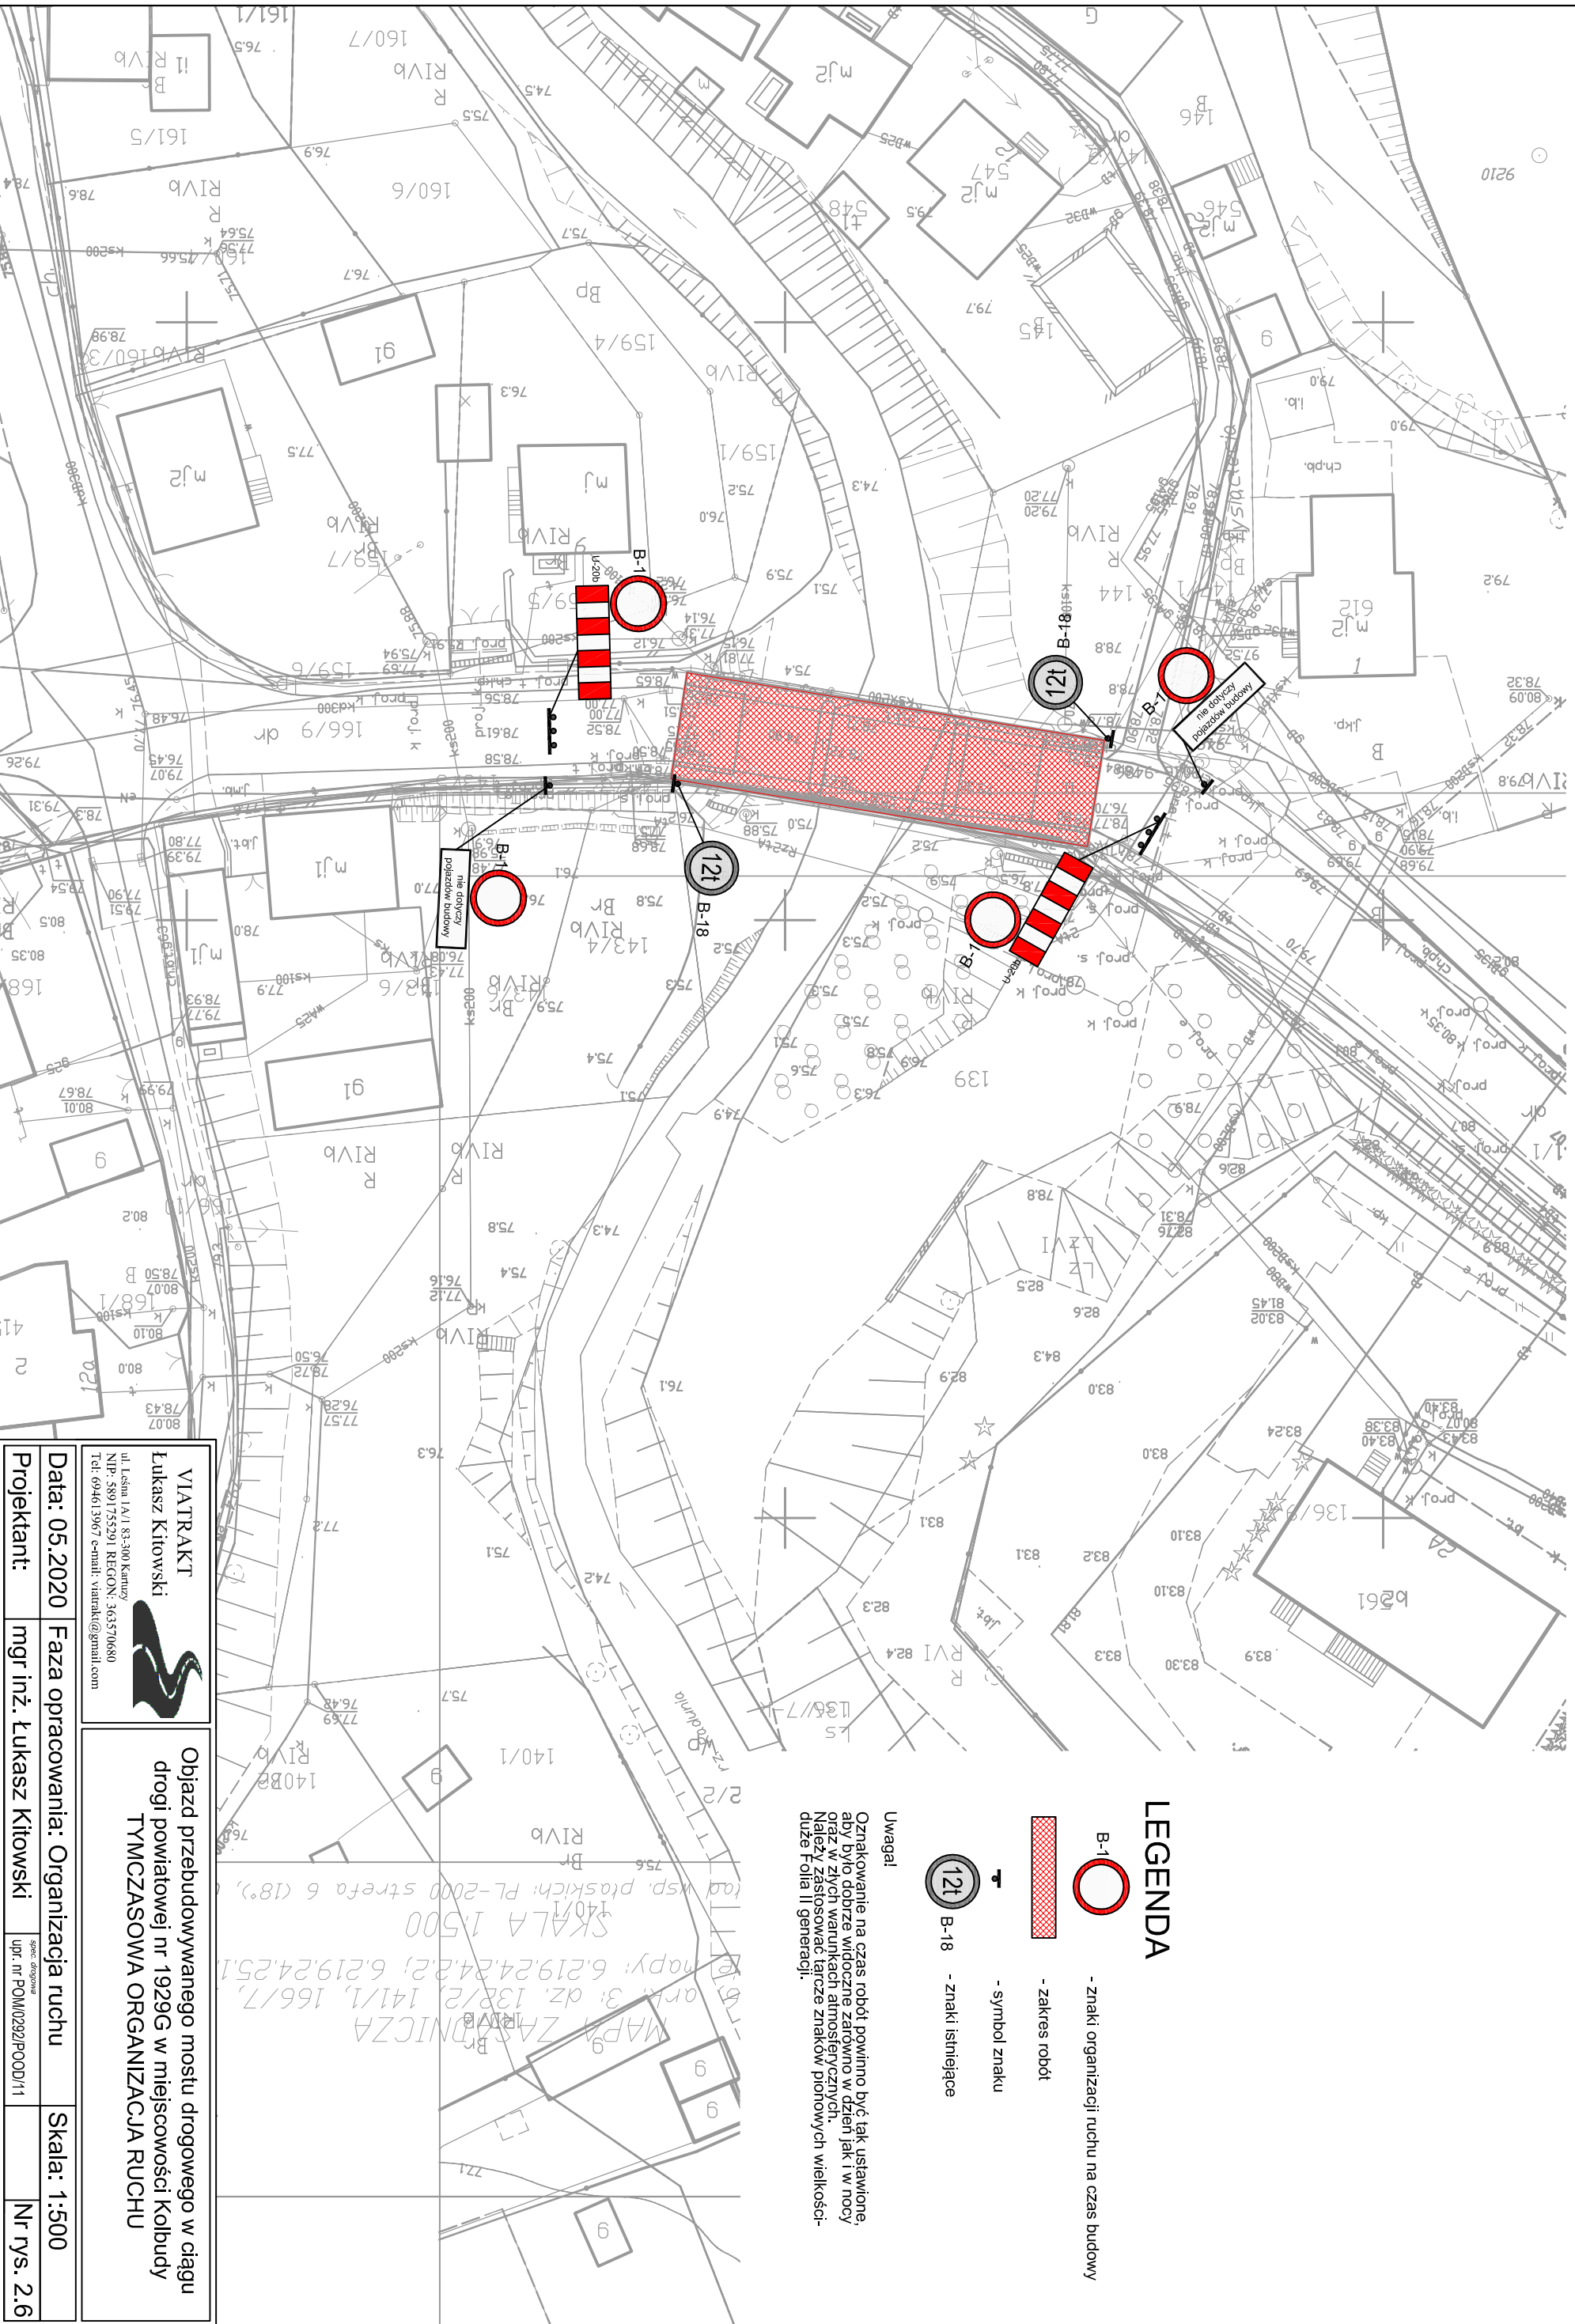
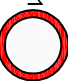

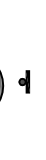




# Rys. 2.6 Tymczasowa organizacja ruchu skala 1:500



### LEGENDA

-  - znaki organizacji ruchu na czas budowy
-  - zakres robót
-  - symbol znaku
-  - znaki istniejące

**Uwagi!**  
 Oznakowanie na czas robót powinno być tak ustawione, aby było dobrze widoczne zarówno w dzień jak i w nocy oraz w złyh warunkach atmosferycznych. Należy zastosować tarczy znaków pionowych wielkości- duże Folie II generacji.

 <p><b>VIATRAKT</b>                  Łukasz Kitowski</p>		<p>Objazd przebudowywanego mostu drogowego w ciągu drogi powiatowej nr 1929G w miejscowości Kolbudy  <b>TYMCZASOWA ORGANIZACJA RUCHU</b></p>	
Data: 05.2020	Faza opracowania: Organizacja ruchu	Skala: 1:500	Nr rys. 2.6
Projektant: mgr inż. Łukasz Kitowski	ul. Lesna 1A/1 83-300 Karzów NIP: 5891755291 REGON: 363570680 Tel: 694613967 e-mail: viatrakt@gmail.com		