

Pruszcz Gdański, 18 kwietnia 2019 r.

Mieszkańcy
Pruszcza Gdańskiego

Dotyczy: budowy wyniesionego przejścia dla pieszych przez ul. Tysiąclecia w Pruszczu Gdańskim, zlokalizowanego w okolicy Szkoły Podstawowej nr 2

Gmina Miejska Pruszcz Gdański informuje, że w dniach:

23 kwietnia - 10 maja 2019 r.

planuje budowę wyniesionego przejścia dla pieszych przez ul. Tysiąclecia w Pruszczu Gdańskim, zlokalizowanego w okolicy Szkoły Podstawowej nr 2, przy ul. Tysiąclecia 5.

Zaplanowana inwestycja poprawi bezpieczeństwo pieszych zwłaszcza dzieci, uczniów szkoły i podopiecznych przedszkola. Prosimy o cierpliwość a za utrudnienia przepraszamy.

W załączeniu:

- 1) projekt zagospodarowania terenu planowanej inwestycji,
- 2) Organizacja ruchu na czas budowy.


Z poważaniem

BURMISTRZ


Janusz Wróbel

Otrzymują:

- 1) Adresat,
- 2) SP nr 2,
- 3) SM Radunia a/a,
- 4) TI a/a,
- 5) GK a/a,
- 6) UM a/a.

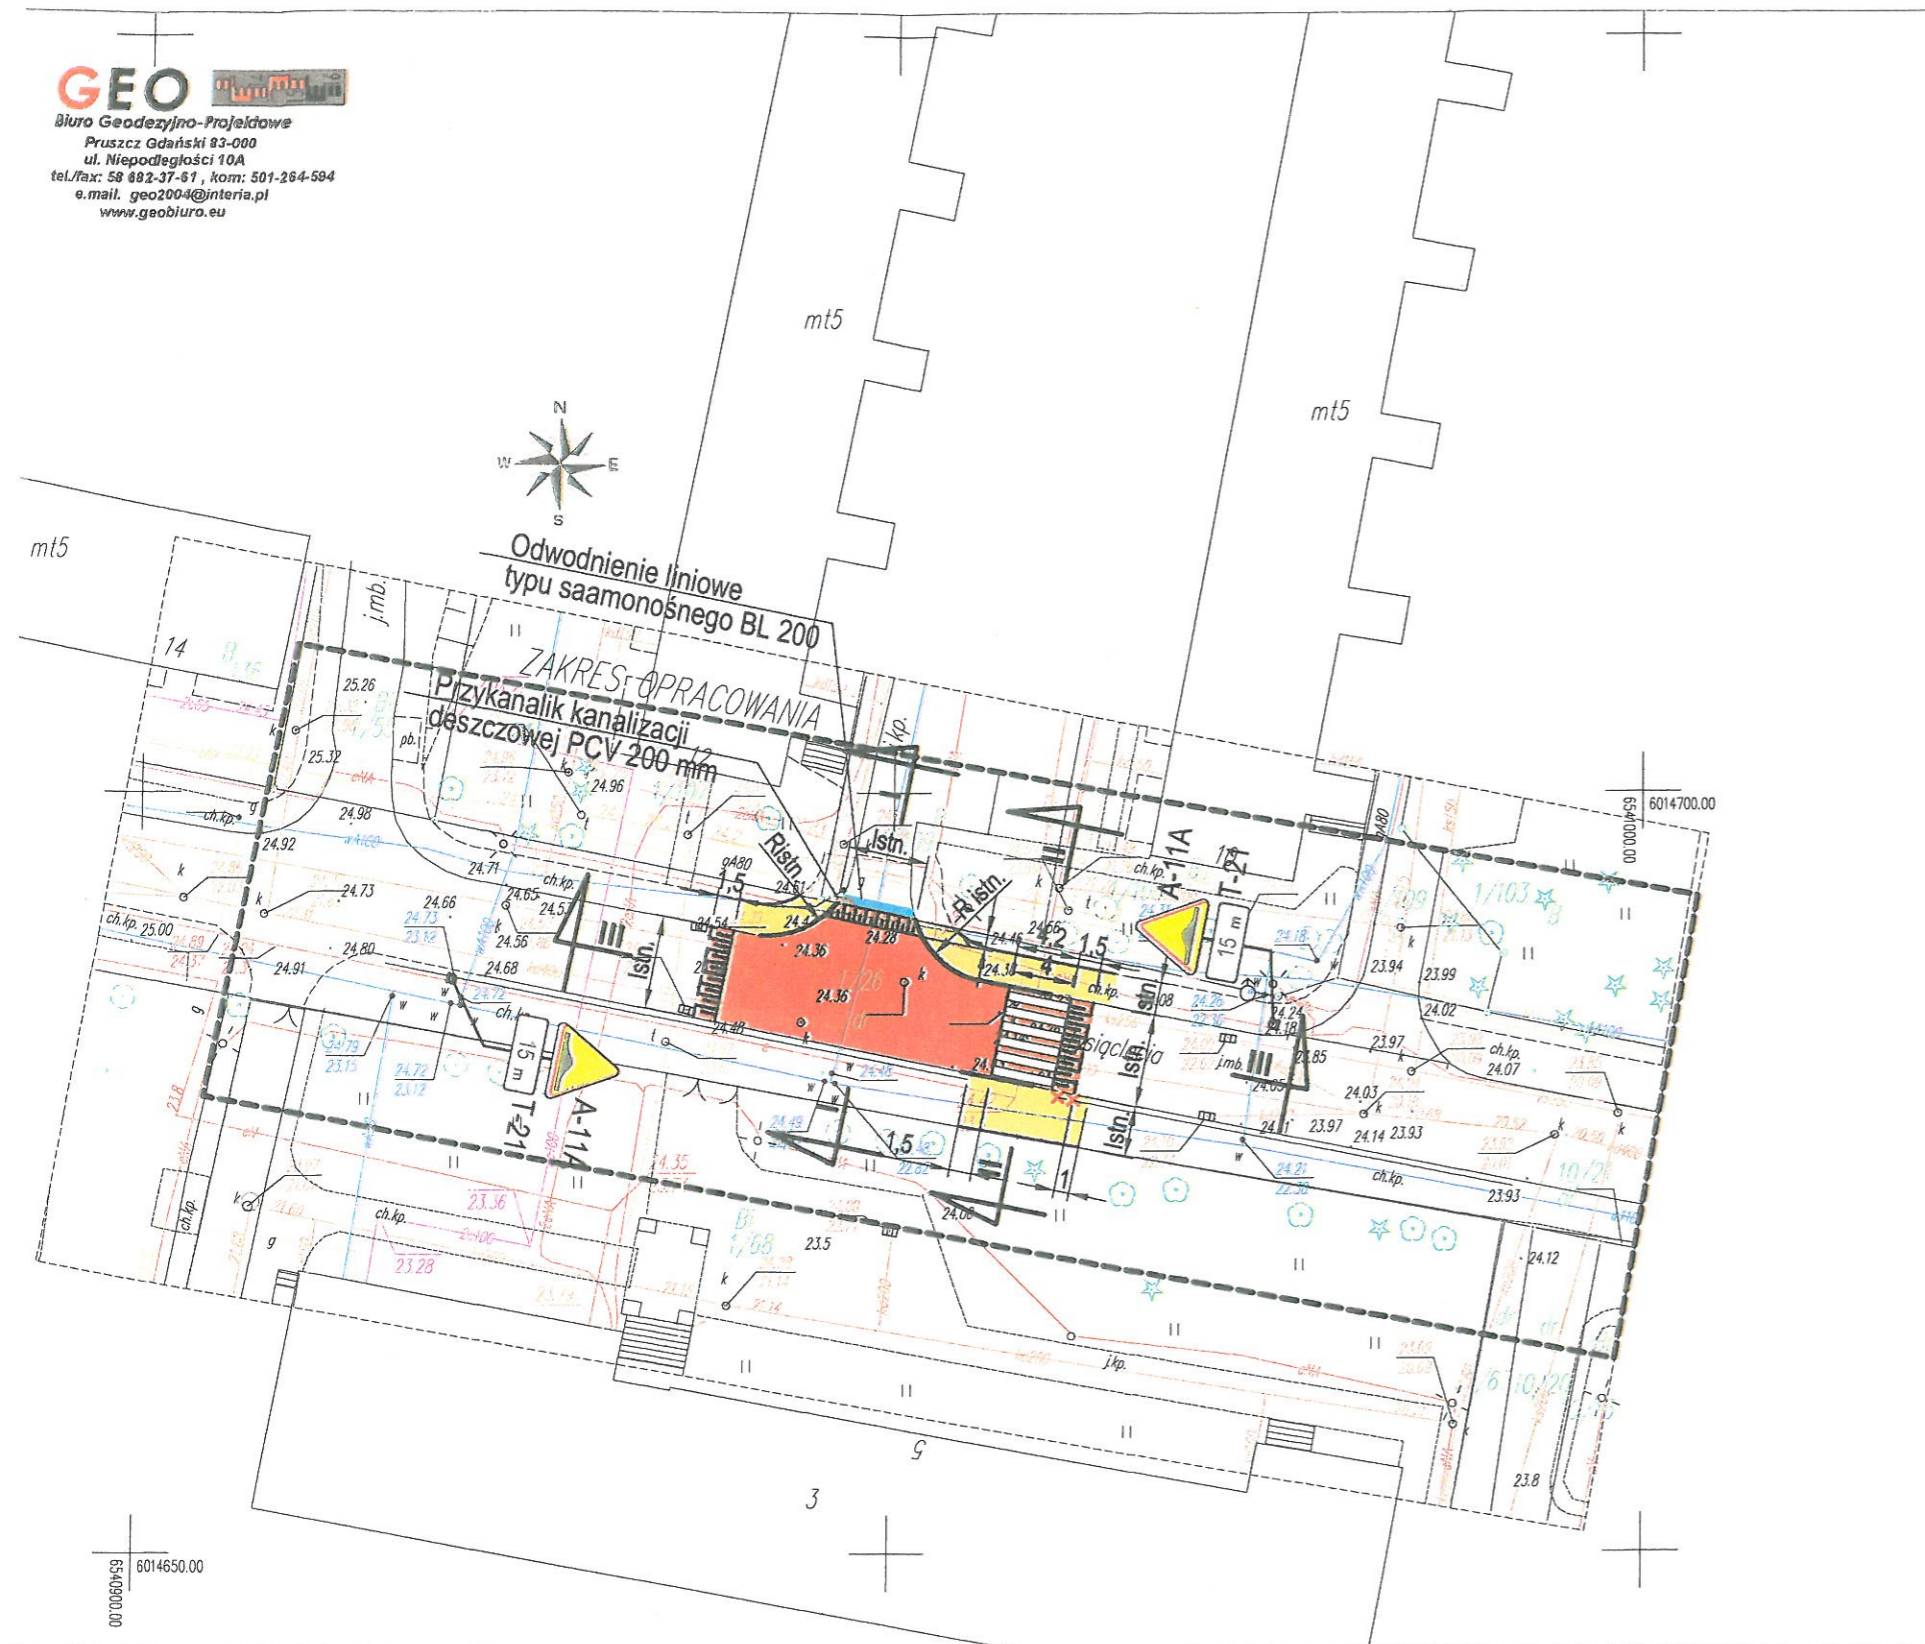

OZNACZENIA DROGOWE:

- PROJEKTOWANA NAWIERZCHNIA Z KOSTKI BETONOWEJ WIBROPRASOWANEJ "TT" KOLORU CZERWONEGO
- PROJEKTOWANE PRZEŁOŻENIE NAWIERZCHNI Z ISTNIEJĄCEJ KOSTKI BETONOWEJ
- PROJEKTOWANA ODWODNIENIE LINIOWE
- PROJEKTOWANY KRAWĘŻNIK BETONOWY WYSTAJĄCY
- PROJEKTOWANY KRAWĘŻNIK BETONOWY WTOPIONY
- PROJEKTOWANE OBRZEŻE BETONOWE CHODNIKOWE
- PRZYKANALIK KANALIZACJI DESZCZOWEJ PVC 200 MM

ZA ZGODNOŚĆ KOPII Z ORYGINAŁEM MAPY DO CELÓW PROJEKTOWYCH

NORD Investments Sp. z o.o. Pruszcz Gdański ul. Kowalska 2	Projektant	inż. M. Rundsztuk	3043/Gd/87	11.2018	Nr rys. 01
	Specjalność	konstrukcyjno - inżynierska w zakresie dróg i lotniskowych dróg startowych oraz manipulacyjnych			
	Sprawdzający	mgr inż. S. Naturski	1683/Gd/84		
	Specjalność	konstrukcyjno - inżynierska w zakresie dróg i lotniskowych dróg startowych oraz manipulacyjnych			
Podziałka	Investor	Gmina Miejska Pruszcz Gdański 83-000 Pruszcz Gdański ul. Grunwaldzka 20			Branż. D
1 : 500	Investycja	Budowa przejścia dla pieszych przez ul. Tysiąclecia w Pruszczu Gdańskim			
	Obiekt	Teren			
Faza proj.	Tytuł projektu	Projekt wykonawczy budowy przejścia dla pieszych przez ul. Tysiąclecia w Pruszczu Gdańskim w okolicy budynku Szkoły Podstawowej Nr 2			Nr arch. proj. PW 3801/D/2018
P.W.	Tytuł rysunku	SYTUACJA PROJEKTOWANA			
	Nk: Tysiąclecia				